

Reserviert

- Gartenwohnung A2**
 2.5 Zimmer mit 75 m² NWF
 Offene Küche
 2 grosszügige Sitzplätze
 Eigener Waschturm
 Keller- und Wäscheräum

	HAUS B			HAUS A	
DG	B7	B8	B9	A4	
OG	B4	B5	B6	A3	
EG	B1	B2	B3	A1	A2
UG	Keller/ Waschen		Tiefgarage	Keller/ Waschen	

Etagenwohnung A3

- 5.5 Zimmer mit 174 m² NWF
- Schlafzimmer mit Ankleide
- Offene Küche mit Kochinsel
- Bad/Dusche/WC/Doppellavabo und
Dusche/WC/Lavabo
- 2 grosszügige Balkone
- Kellerabteil mit Wäscheraum im UG




Sehr grosszügige 174 m² Wohnfläche, zwei optimal besonnte Balkone und ein Schlafzimmer mit Ankleide lassen wenig Wünsche offen. Die Küche mit den modernen Geräten in Edelstahl und der Granitabdeckung ist ein Blickfang und wird Ihnen und Ihren Gästen dank der Offenheit zum Wohn-/Essbereich viel Freude bereiten. Selbstverständlich lassen sich Ihre individuellen Wünsche bezüglich Materialien und Ausstattung ohne Probleme verwirklichen.






Masstab 1:100

Obergeschoss Haus A

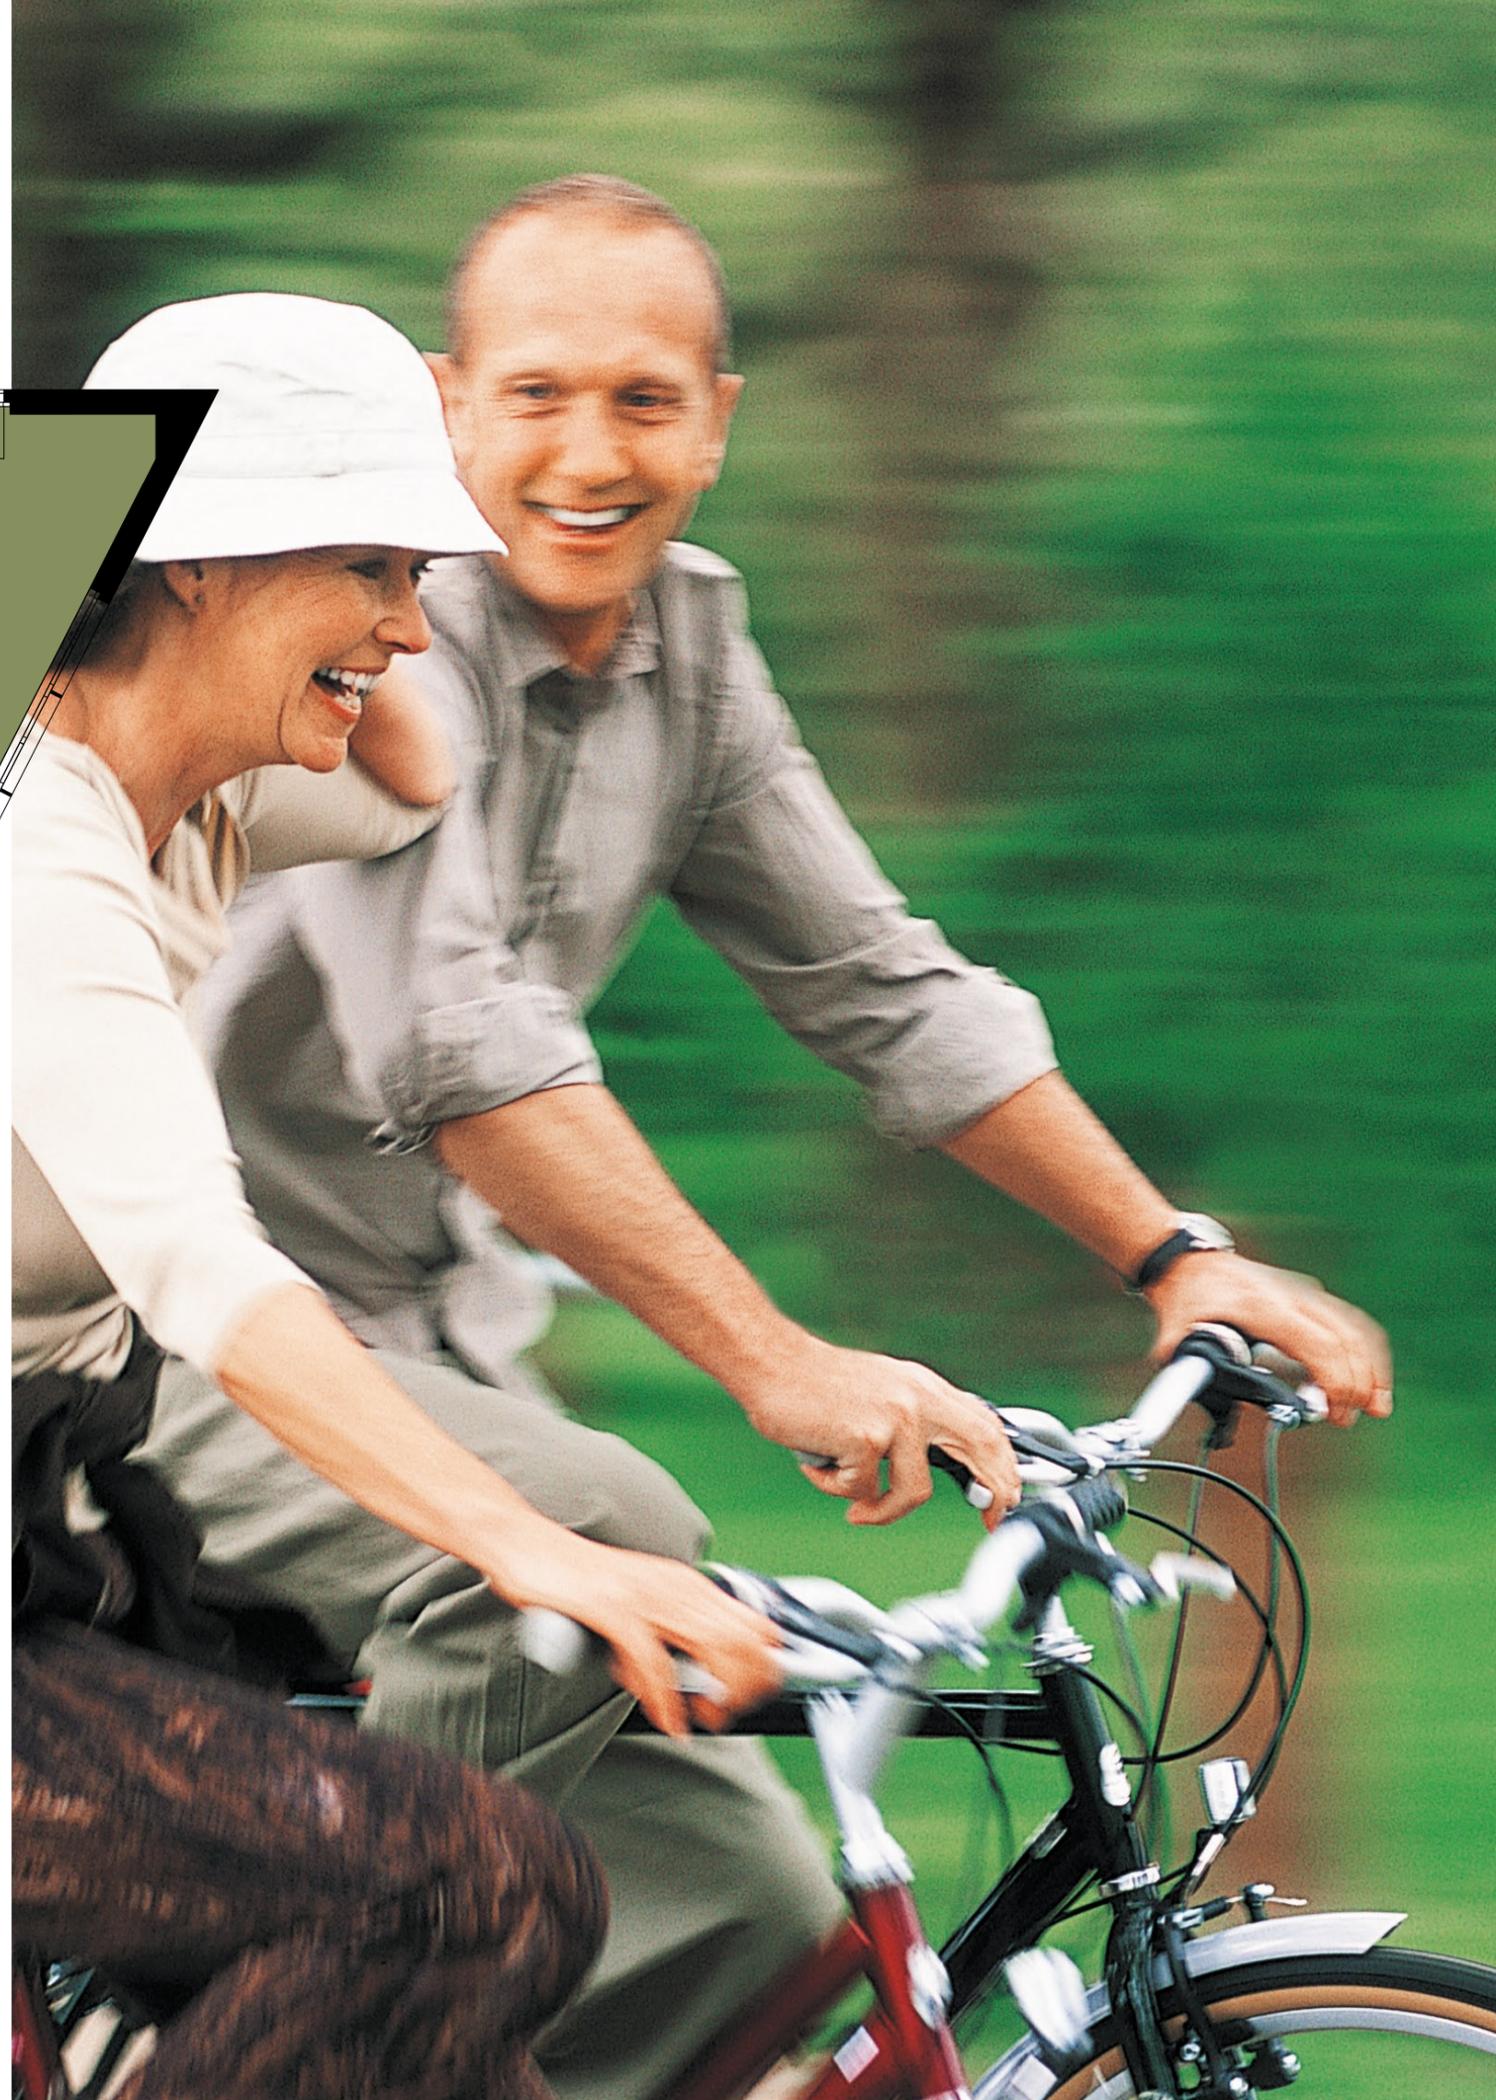

Dachgeschoss Haus A

Galeriegeschoss Haus A

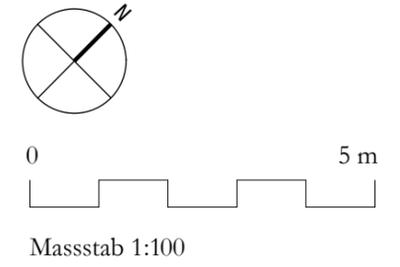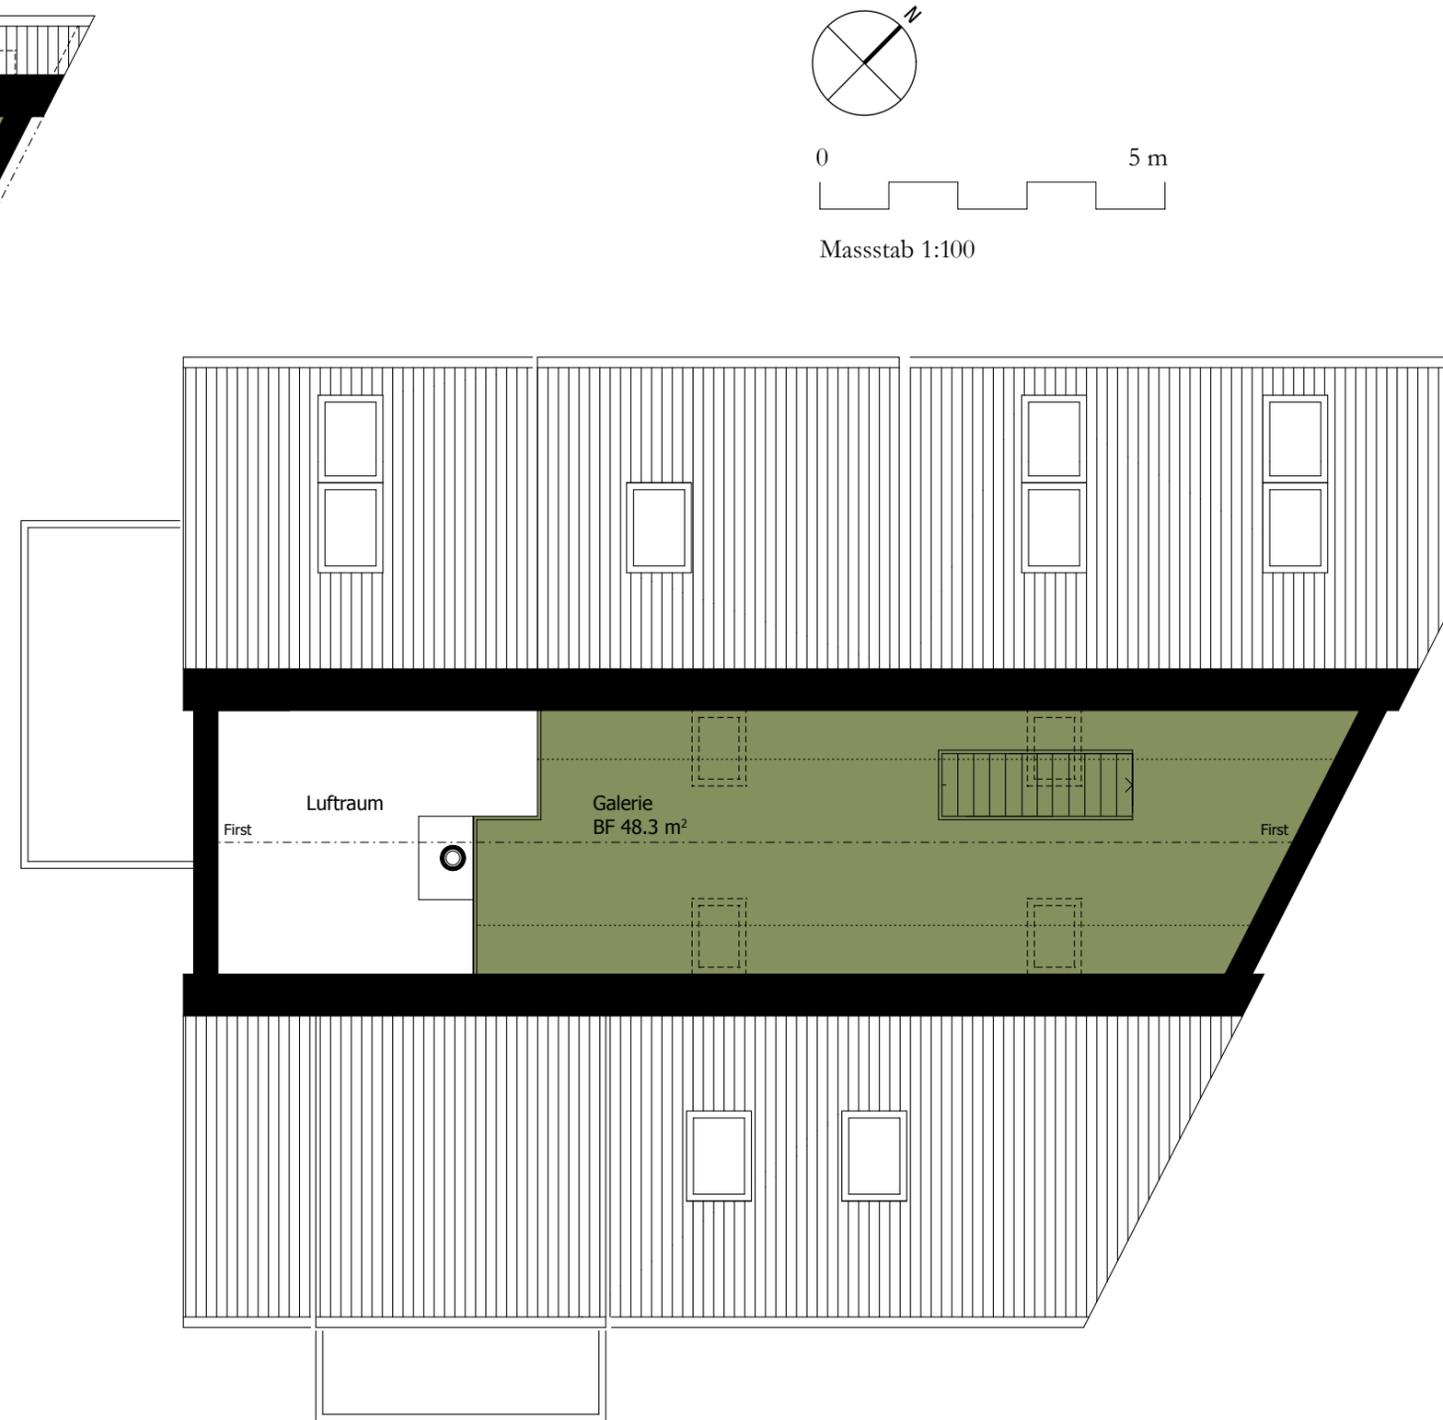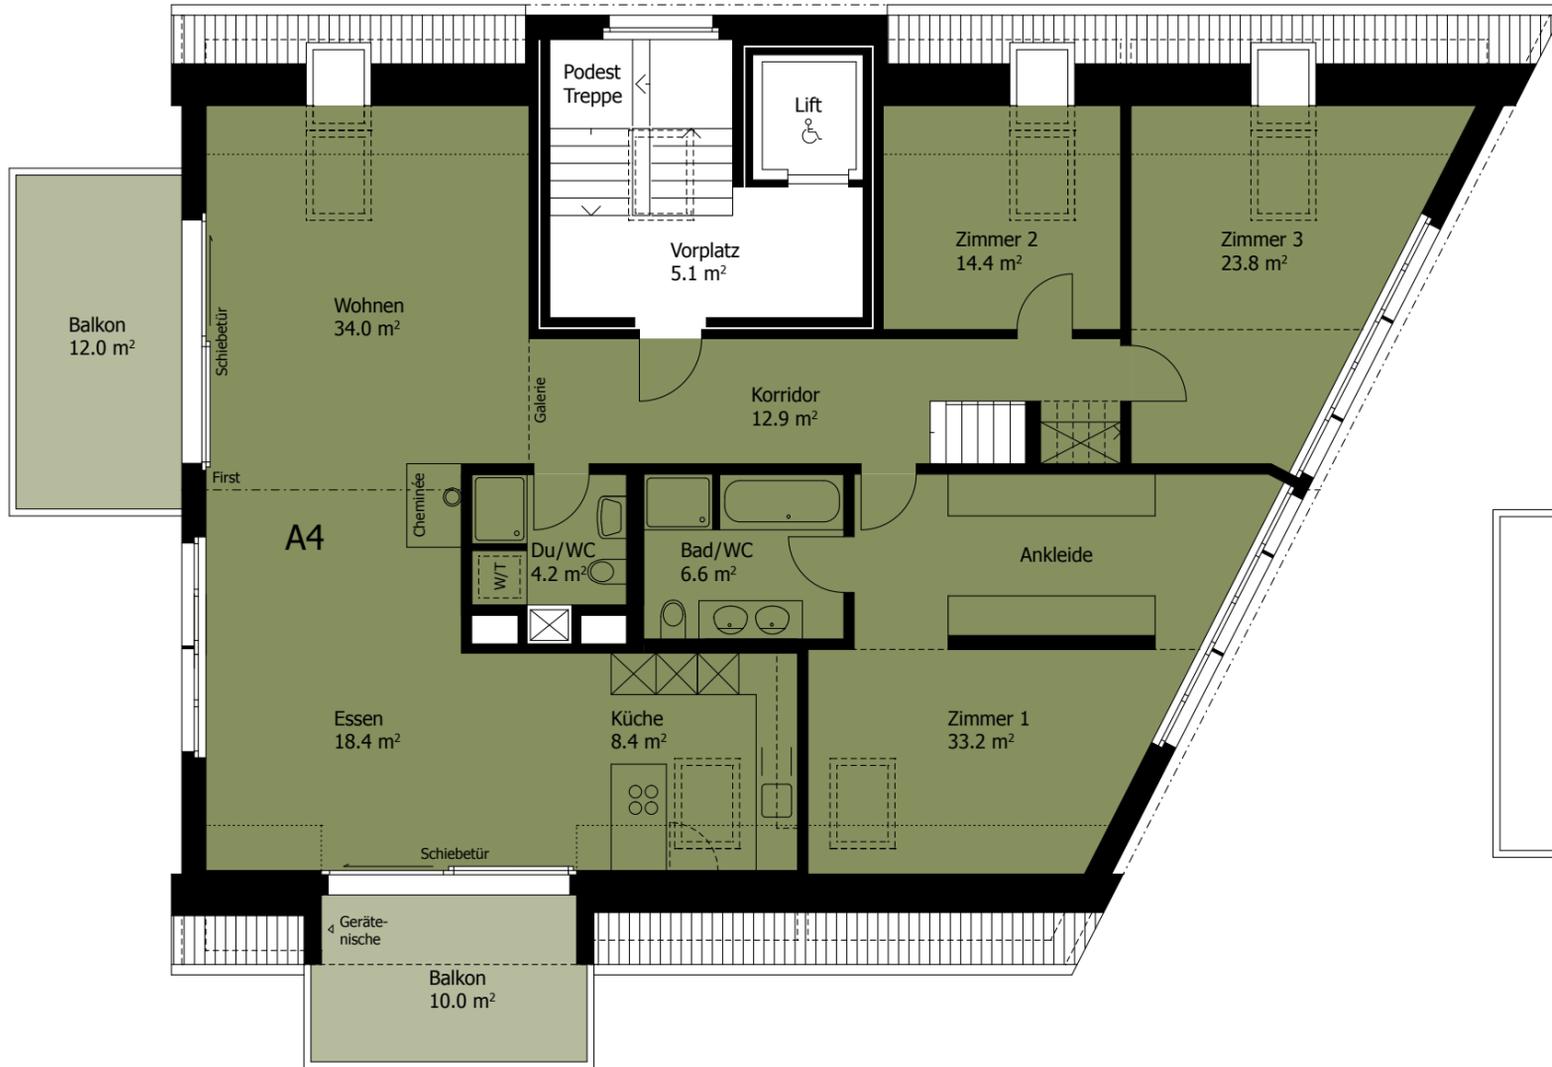


	HAUS B			HAUS A	
DG	B7	B8	B9	A4	
OG	B4	B5	B6	A3	
EG	B1	B2	B3	A1	A2
UG	Keller/ Waschen		Tiefgarage	Keller/ Waschen	

Dachwohnung mit Galerie A4

6.5 Zimmer mit 195 m² NWF
 Dachwohnung mit grosser Galerie
 Wohnbereich mit Cheminée
 Offene Küche mit Kochinsel
 Schlafzimmer mit Ankleide und
 Direktzugang zu Nasszelle

Bad/Dusche/WC/Doppellavabo und
 Dusche/WC/Lavabo
 2 grosszügige Balkone
 Eigener Waschturm
 Kellerabteil mit Wäscheraum im UG

Untergeschoss

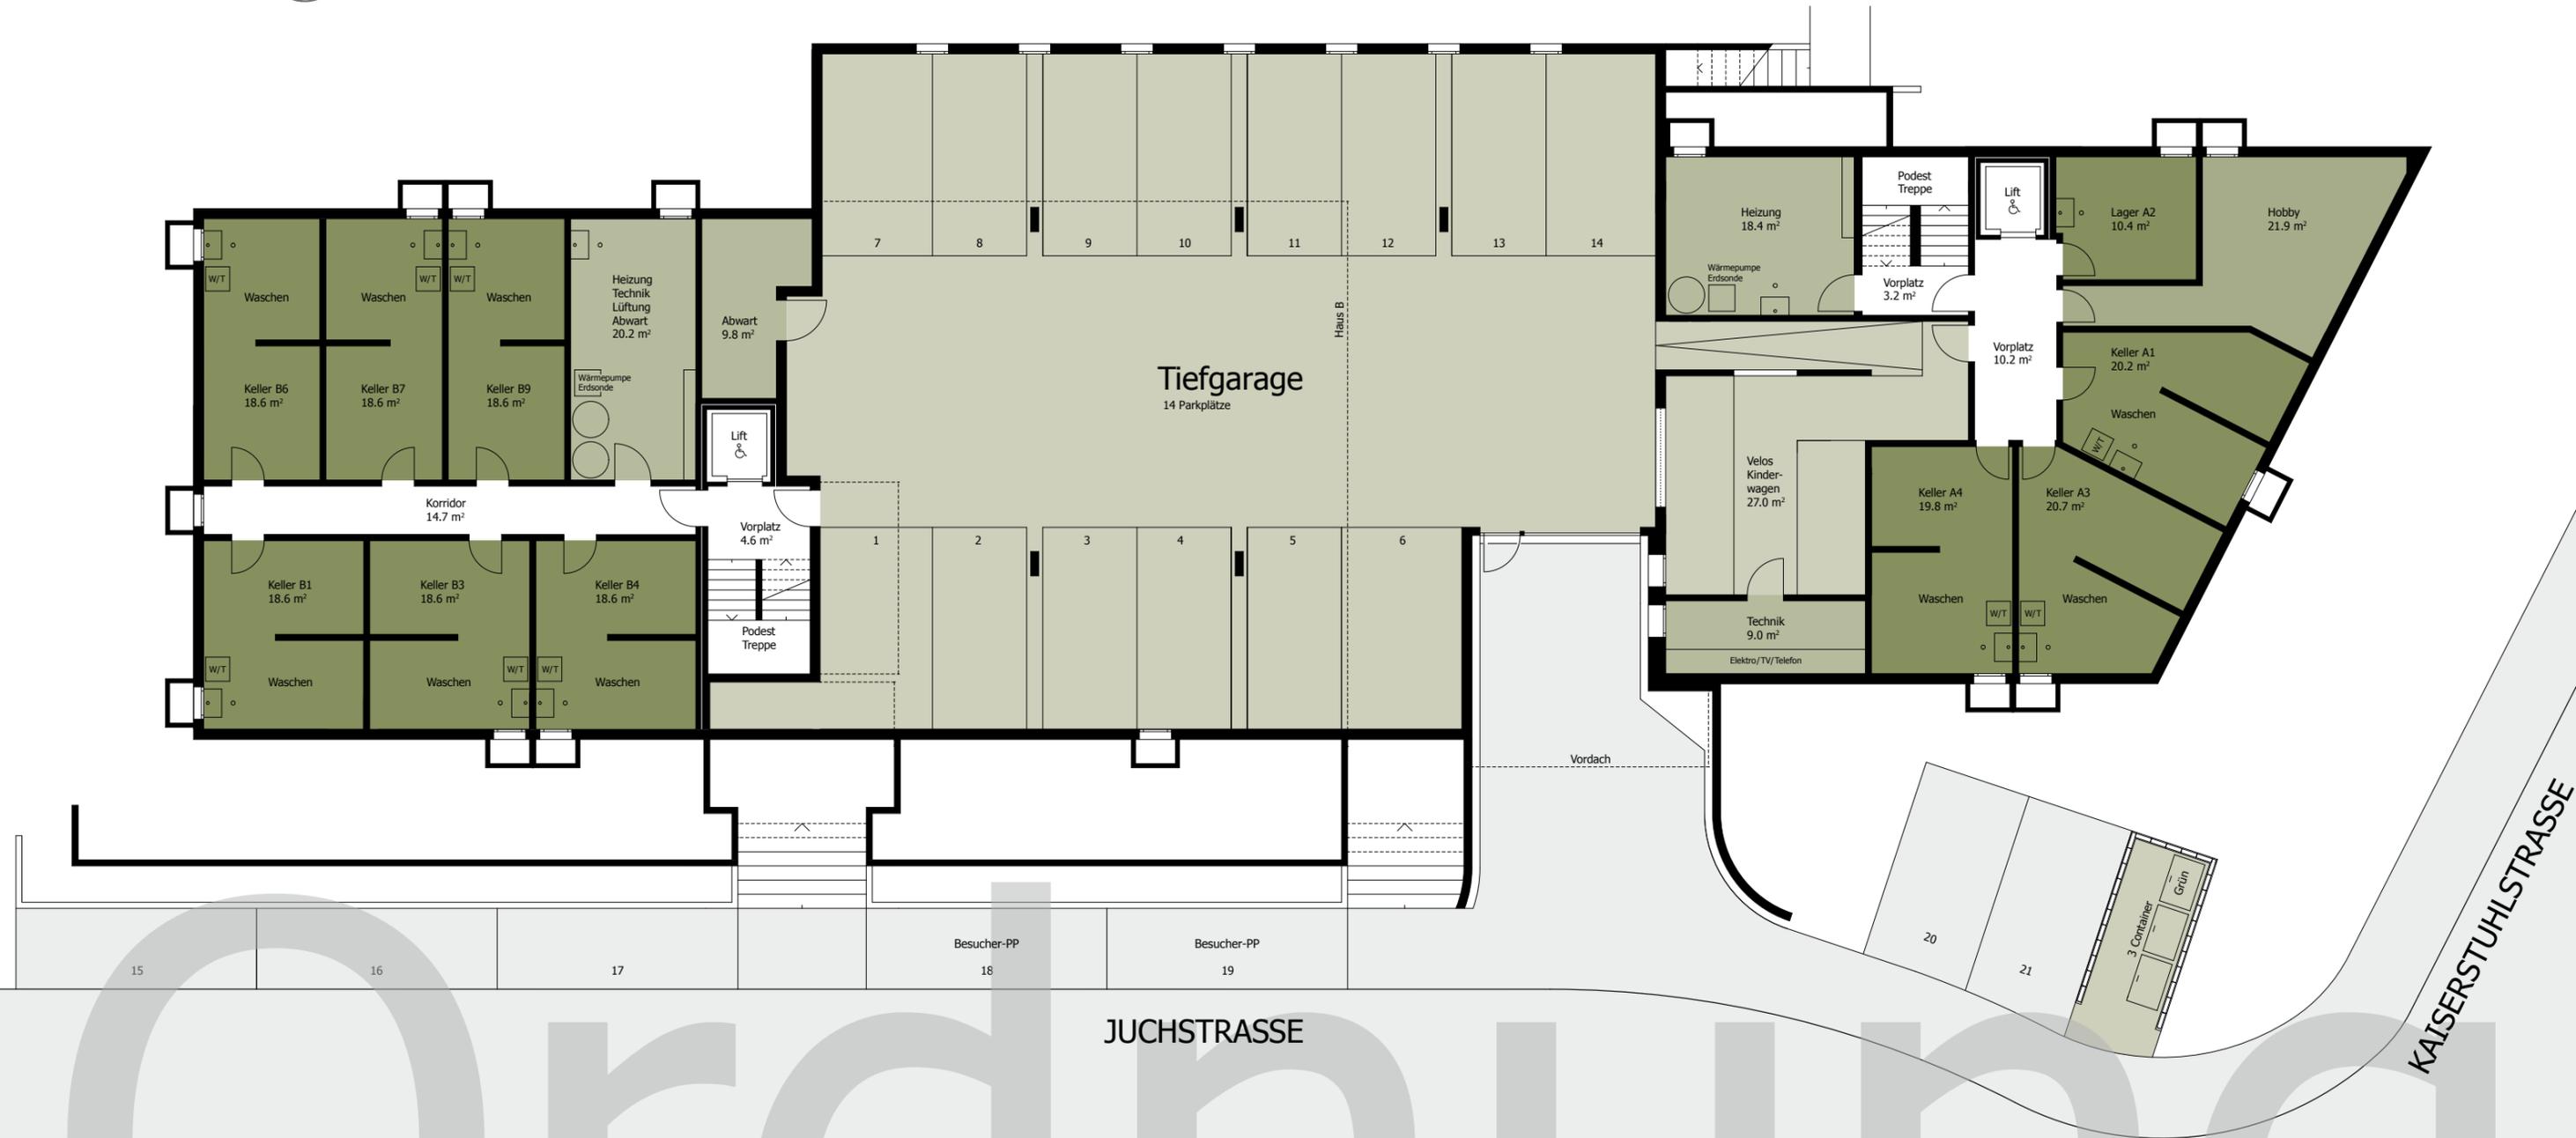

Die grosszügige Tiefgarage bietet Raum und Sicherheit für 14 Fahrzeuge, und an der Juchstrasse sind fünf Aussenparkplätze und zwei Besucherparkplätze vorgesehen. Zu jeder Wohnung gehört ein grosszügiges Kellerabteil mit separatem Waschaum, und ergänzt wird das umfangreiche Angebot durch einen allgemein zugänglichen Veloraum und einen Hobbyraum, der dazugekauft werden kann.

Egal, welches Hobby Sie pflegen, Sie werden die notwendige Ausrüstung problemlos und perfekt geschützt in einem der zur Verfügung stehenden Räume unterbringen können. Über den hindernisfrei zugänglichen, grossen Lift und das helle Treppenhaus erreichen Sie bequem aus der Tiefgarage Ihre Wohnung. Damit auch der Grosseinkauf für das Diner mit Freunden nicht zur Schwerstarbeit wird.