



	HAUS B			HAUS A	
DG	B7	B8	B9	A4	
OG	B4	B5	B6	A3	
EG	B1	B2	B3	A1	A2
UG	Keller/Waschen		Tiefgarage	Keller/Waschen	

**Gartenwohnung B1**  
 5.5 Zimmer mit 158 m² NWF  
 Offene Küche mit Kochinsel  
 Bad/Dusche/WC/Doppellavabo und  
 Dusche/WC/Lavabo  
 2 grosszügige Sitzplätze  
 Eigener Waschturm  
 Kellerabteil mit Wäscheraum im UG


	HAUS B			HAUS A	
DG	B7	B8	B9	A4	
OG	B4	B5	B6	A3	
EG	B1	B2	B3	A1	A2
UG	Keller/Waschen		Tiefgarage	Keller/Waschen	

**Studio B2**  
 Studio mit 25 m² NWF  
 Dusche/WC/Lavabo  
 1 grosszügiger Sitzplatz

	HAUS B			HAUS A	
DG	B7	B8	B9	A4	
OG	B4	B5	B6	A3	
EG	B1	B2	B3	A1	A2
UG	Keller/Waschen		Tiefgarage	Keller/Waschen	

**Gartenwohnung B3**  
 4.5 Zimmer mit 135 m² NWF  
 Offene Küche mit Kochinsel  
 Bad/Dusche/WC/Doppellavabo und  
 Dusche/WC/Lavabo  
 2 grosszügige Sitzplätze  
 Eigener Waschturm  
 Kellerabteil mit Wäscheraum im UG

# Erdgeschoss Haus B

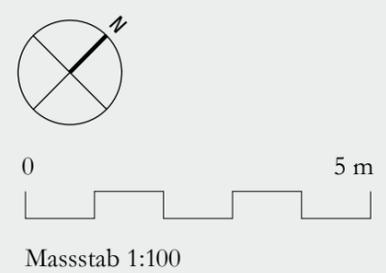

JUCHSTRASSE

# Obergeschoss Haus B



	HAUS B			HAUS A	
DG	B7	B8	B9	A4	
OG	B4	B5	B6	A3	
EG	B1	B2	B3	A1	A2
UG	Keller/Waschen		Tiefgarage	Keller/Waschen	

**Studio B5**  
 Studio mit 25 m² NWF  
 Dusche/WC/Lavabo



Massstab 1:100

	HAUS B			HAUS A	
DG	B7	B8	B9	A4	
OG	B4	B5	B6	A3	
EG	B1	B2	B3	A1	A2
UG	Keller/Waschen		Tiefgarage	Keller/Waschen	

## Etagenwohnung B4

5.5 Zimmer mit 157 m² NWF  
 Offene Küche mit Kochinsel  
 Bad/Dusche/WC/Doppellavabo und  
 Dusche/WC/Lavabo  
 1 grosszügiger Balkon und Erker  
 Eigener Waschturm  
 Kellerabteil mit Wäscheram im UG

	HAUS B			HAUS A	
DG	B7	B8	B9	A4	
OG	B4	B5	B6	A3	
EG	B1	B2	B3	A1	A2
UG	Keller/Waschen		Tiefgarage	Keller/Waschen	

## Etagenwohnung B6

4.5 Zimmer mit 144 m² NWF  
 Offene Küche mit Kochinsel  
 Bad/Dusche/WC/Doppellavabo und  
 Dusche/WC/Lavabo  
 1 grosszügiger Balkon und Erker  
 Eigener Waschturm  
 Kellerabteil mit Wäscheram im UG

# Dachgeschoss Haus B



	HAUS B			HAUS A	
DG	B7	B8	B9	A4	
OG	B4	B5	B6	A3	
EG	B1	B2	B3	A1	A2
UG	Keller/Waschen		Tiefgarage	Keller/Waschen	

## Studio B8

Studio mit 21 m<sup>2</sup> NWF  
 Dusche/WC  
 Stauraum mit 8 m<sup>2</sup> im 2. Dachgeschoss



Massstab 1:100

	HAUS B			HAUS A	
DG	B7	B8	B9	A4	
OG	B4	B5	B6	A3	
EG	B1	B2	B3	A1	A2
UG	Keller/Waschen		Tiefgarage	Keller/Waschen	

## Dachwohnung mit Galerie B7

6.5 Zimmer mit 171 m<sup>2</sup> NWF  
 Dachwohnung mit grosser Galerie  
 Wohnbereich mit Cheminée  
 Offene Küche mit Kochinsel  
 Bad/Dusche/WC/Doppellavabo und  
 Dusche/WC/Lavabo  
 Erker im Wohnbereich

1 grosszügiger Balkon  
 Eigener Waschturm  
 Kellerabteil mit Wäscheraum im UG


	HAUS B			HAUS A	
DG	B7	B8	B9	A4	
OG	B4	B5	B6	A3	
EG	B1	B2	B3	A1	A2
UG	Keller/Waschen		Tiefgarage	Keller/Waschen	

## Dachwohnung mit Galerie B9

5.5 Zimmer mit 152 m<sup>2</sup> NWF  
 Dachwohnung mit grosser Galerie  
 Wohnbereich mit Cheminée  
 Offene Küche mit Kochinsel  
 Bad/Dusche/WC/Doppellavabo und  
 Dusche/WC/Lavabo  
 Erker im Wohnbereich

1 grosszügiger Balkon  
 Eigener Waschturm  
 Kellerabteil mit Wäscheraum im UG

# Untergeschoss

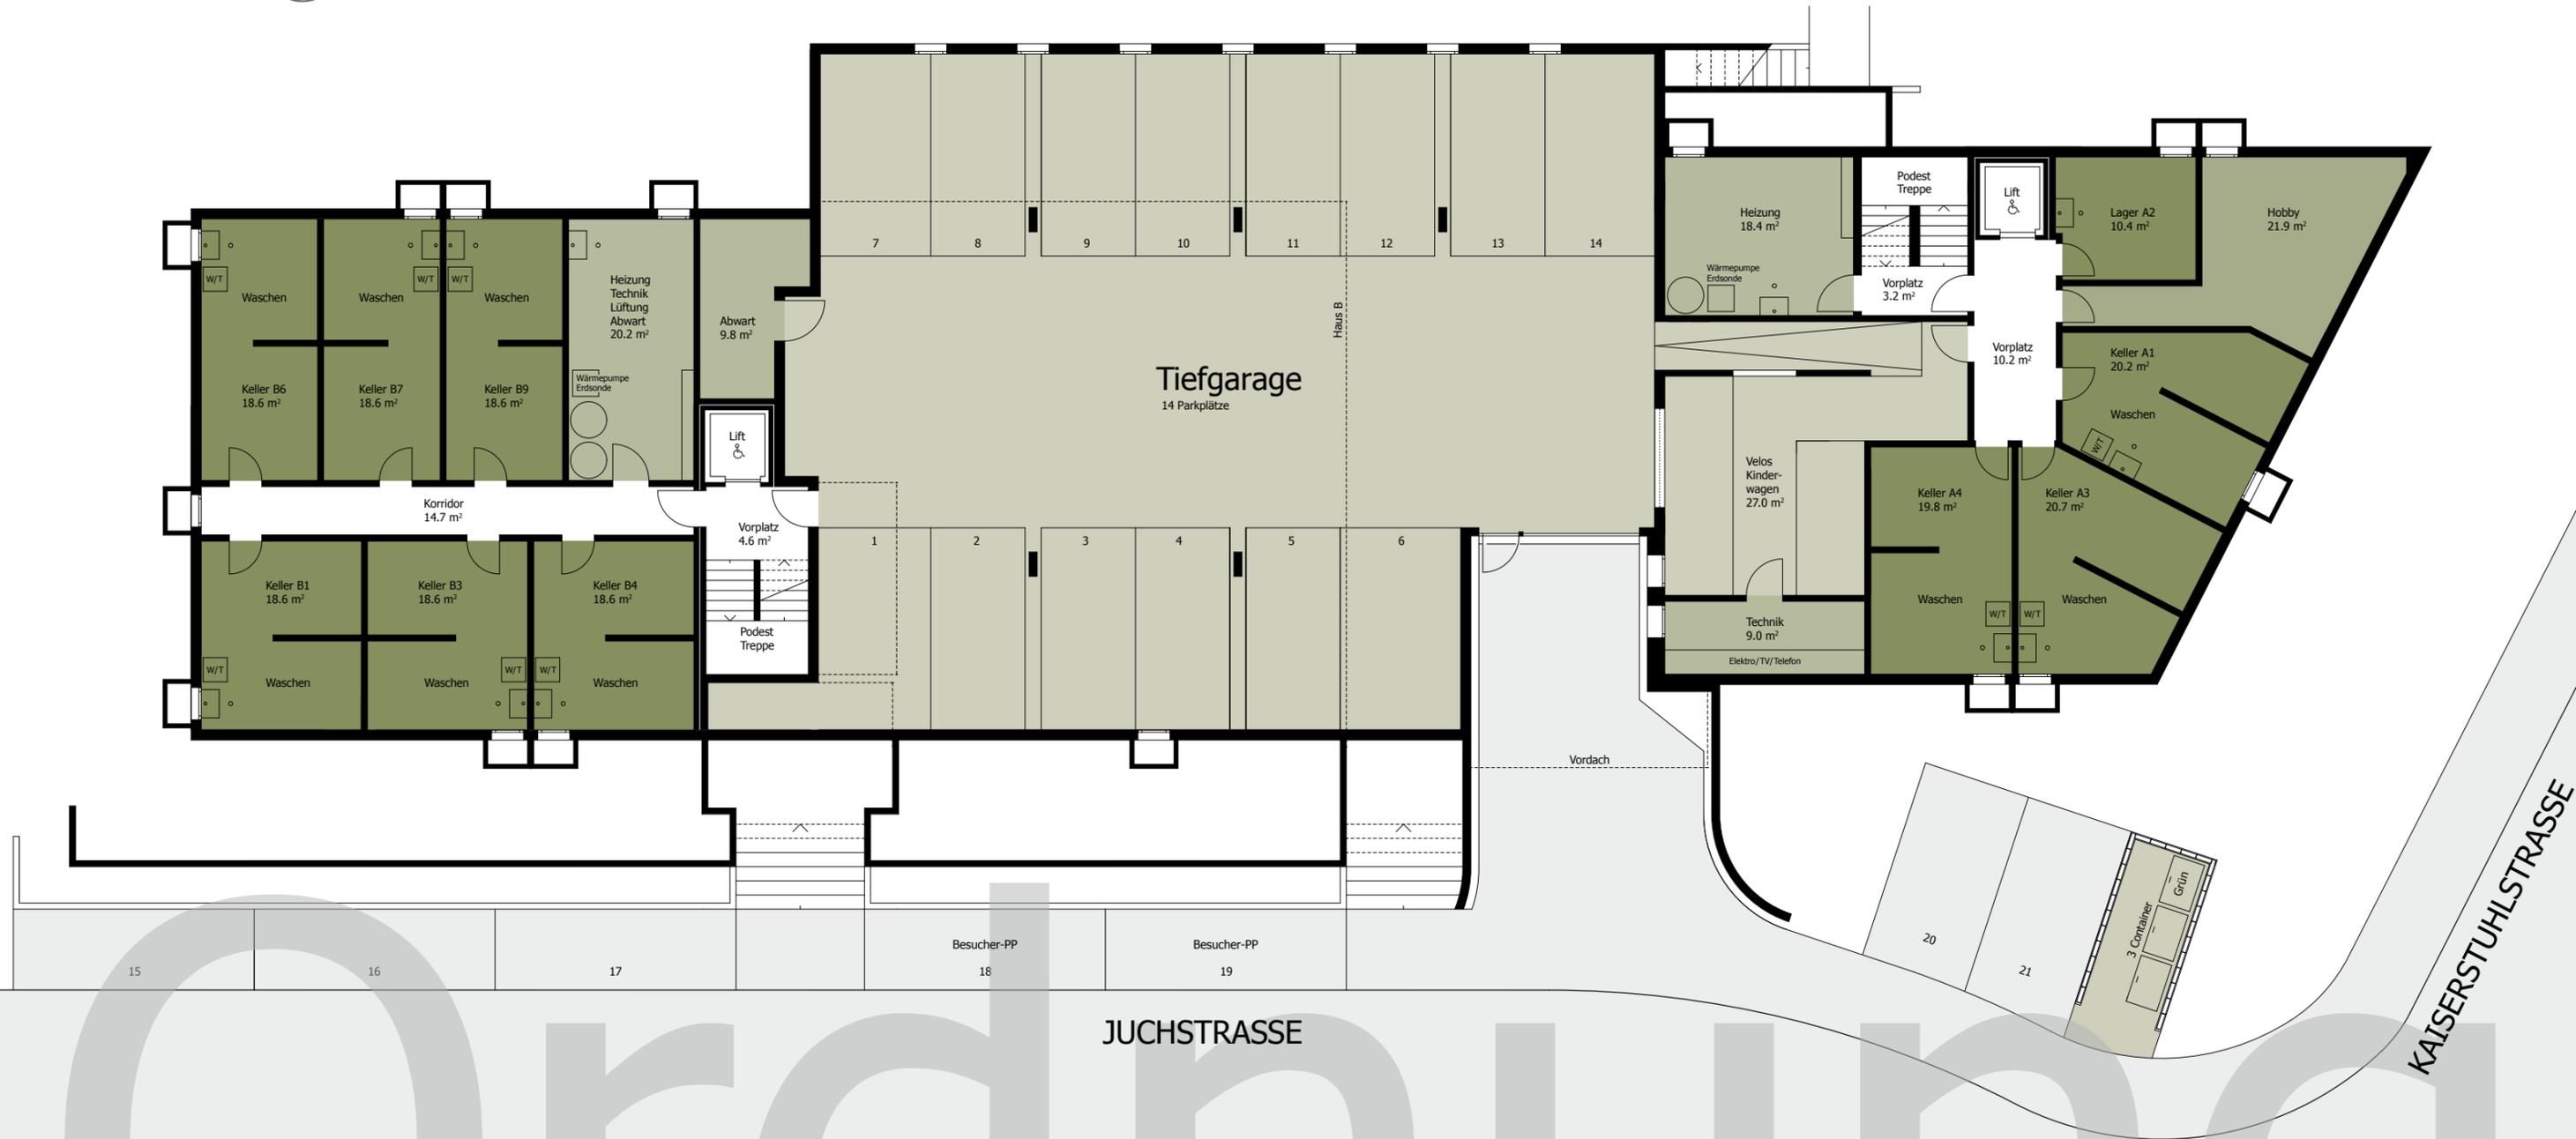

Die grosszügige Tiefgarage bietet Raum und Sicherheit für 14 Fahrzeuge, und an der Juchstrasse sind fünf Aussenparkplätze und zwei Besucherparkplätze vorgesehen. Zu jeder Wohnung gehört ein grosszügiges Kellerabteil mit separatem Waschaum, und ergänzt wird das umfangreiche Angebot durch einen allgemein zugänglichen Veloraum und einen Hobbyraum, der dazugekauft werden kann.

Egal, welches Hobby Sie pflegen, Sie werden die notwendige Ausrüstung problemlos und perfekt geschützt in einem der zur Verfügung stehenden Räume unterbringen können. Über den hindernisfrei zugänglichen, grossen Lift und das helle Treppenhaus erreichen Sie bequem aus der Tiefgarage Ihre Wohnung. Damit auch der Grosseinkauf für das Diner mit Freunden nicht zur Schwerstarbeit wird.